




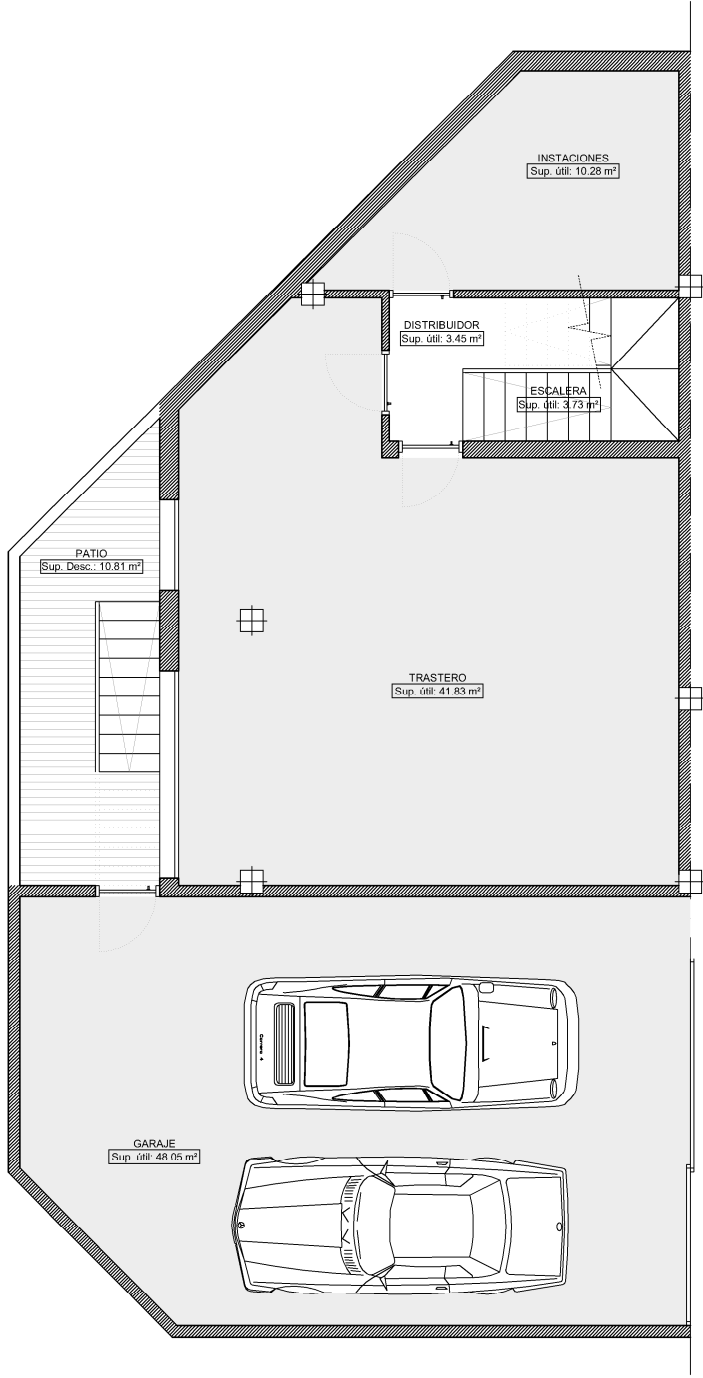


PLANTA SEMISÓTANO

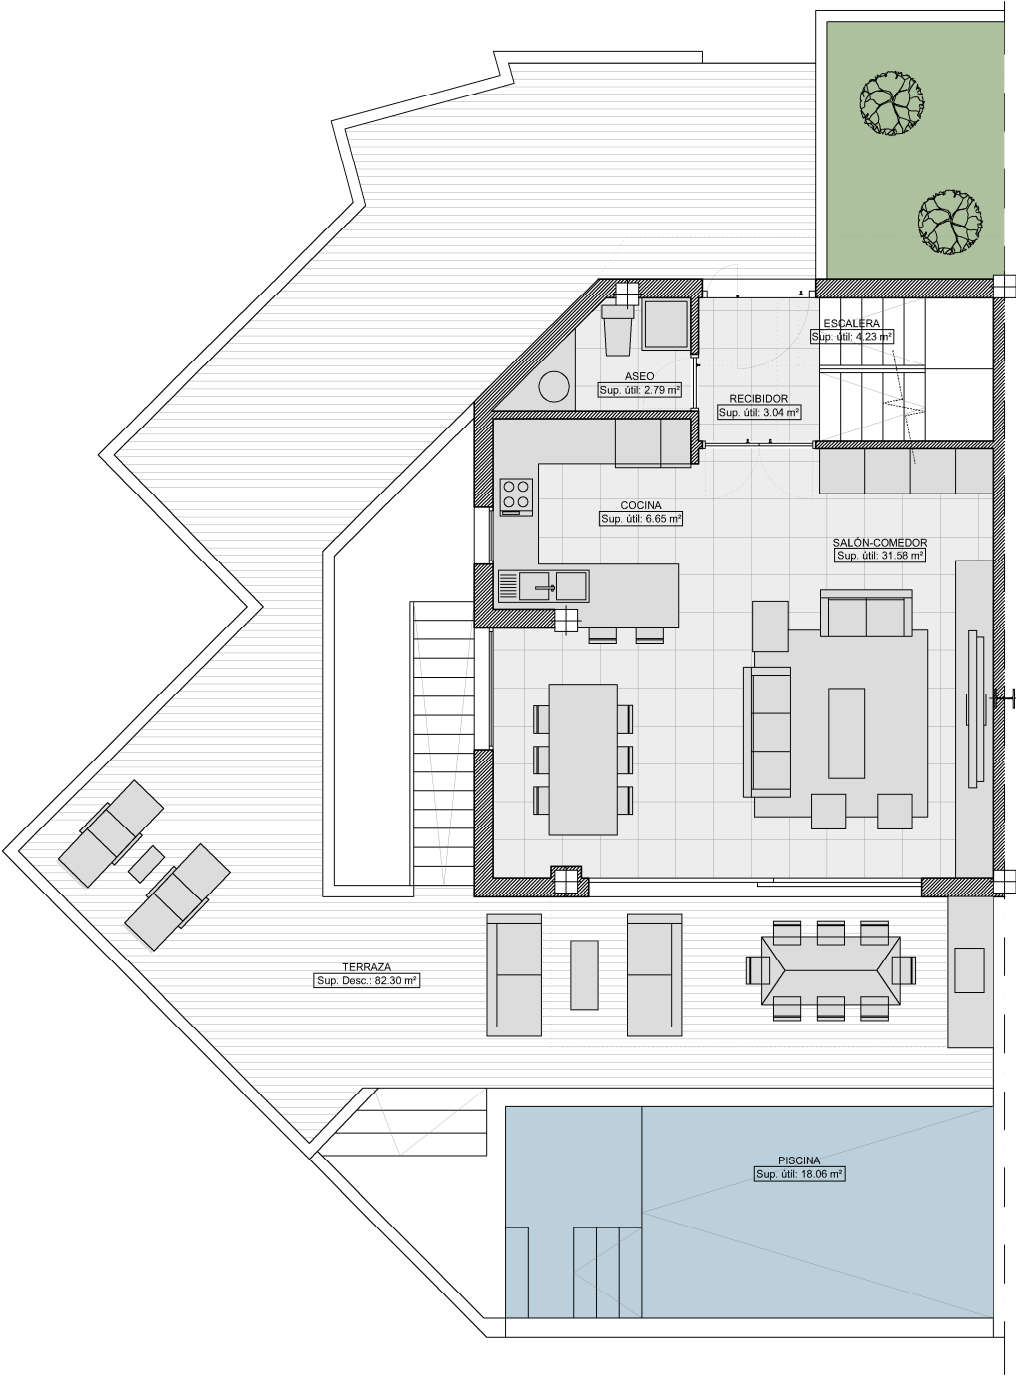

PLANTA BAJA

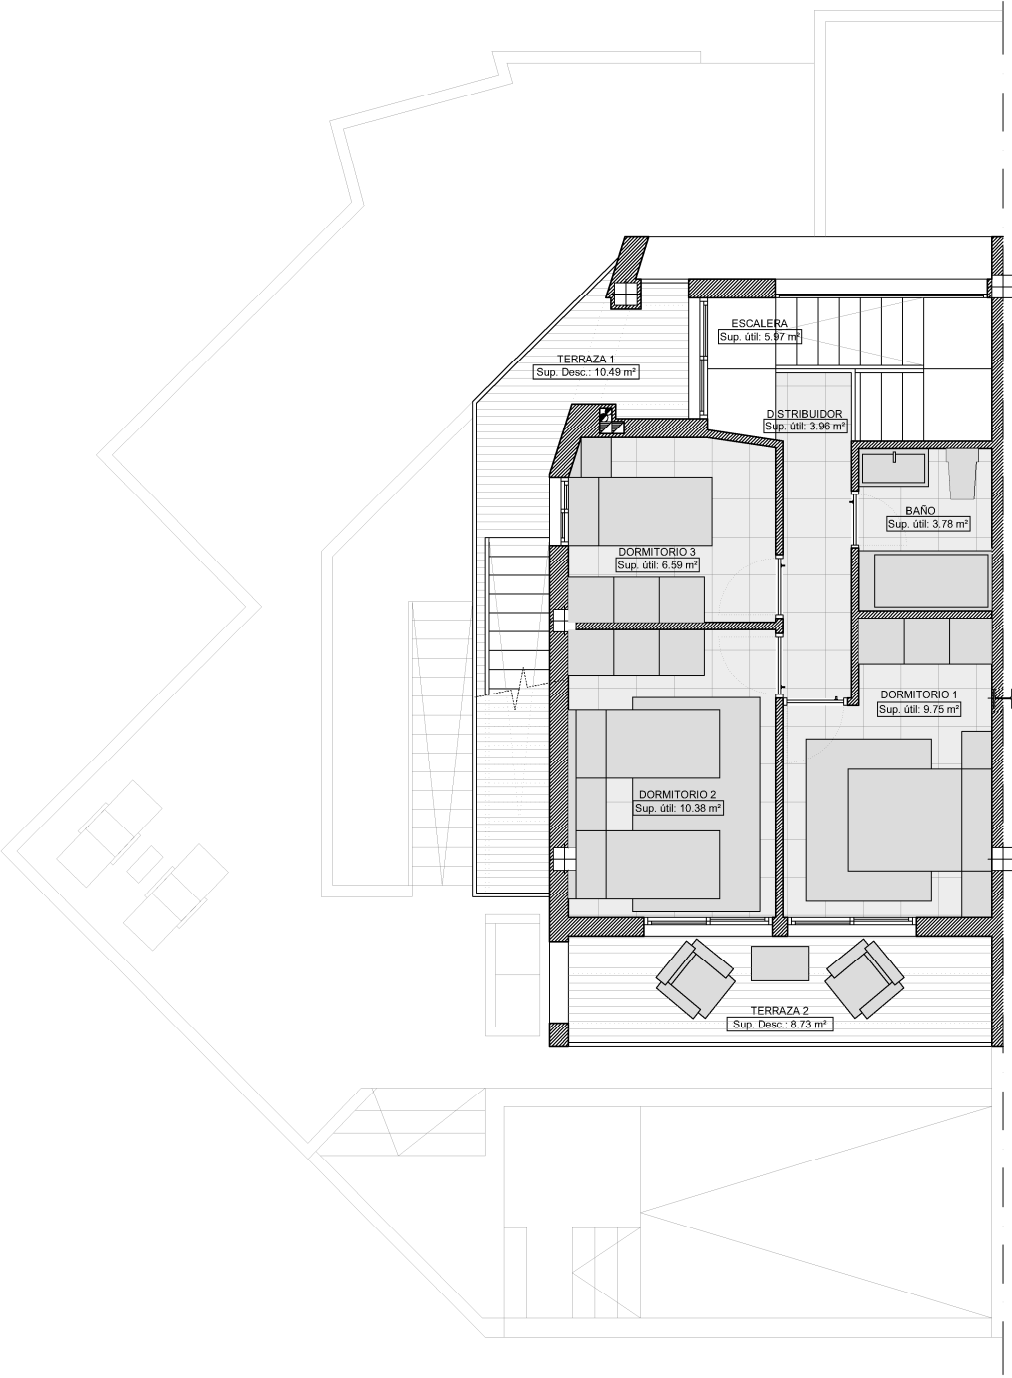

PLANTA PRIMERA

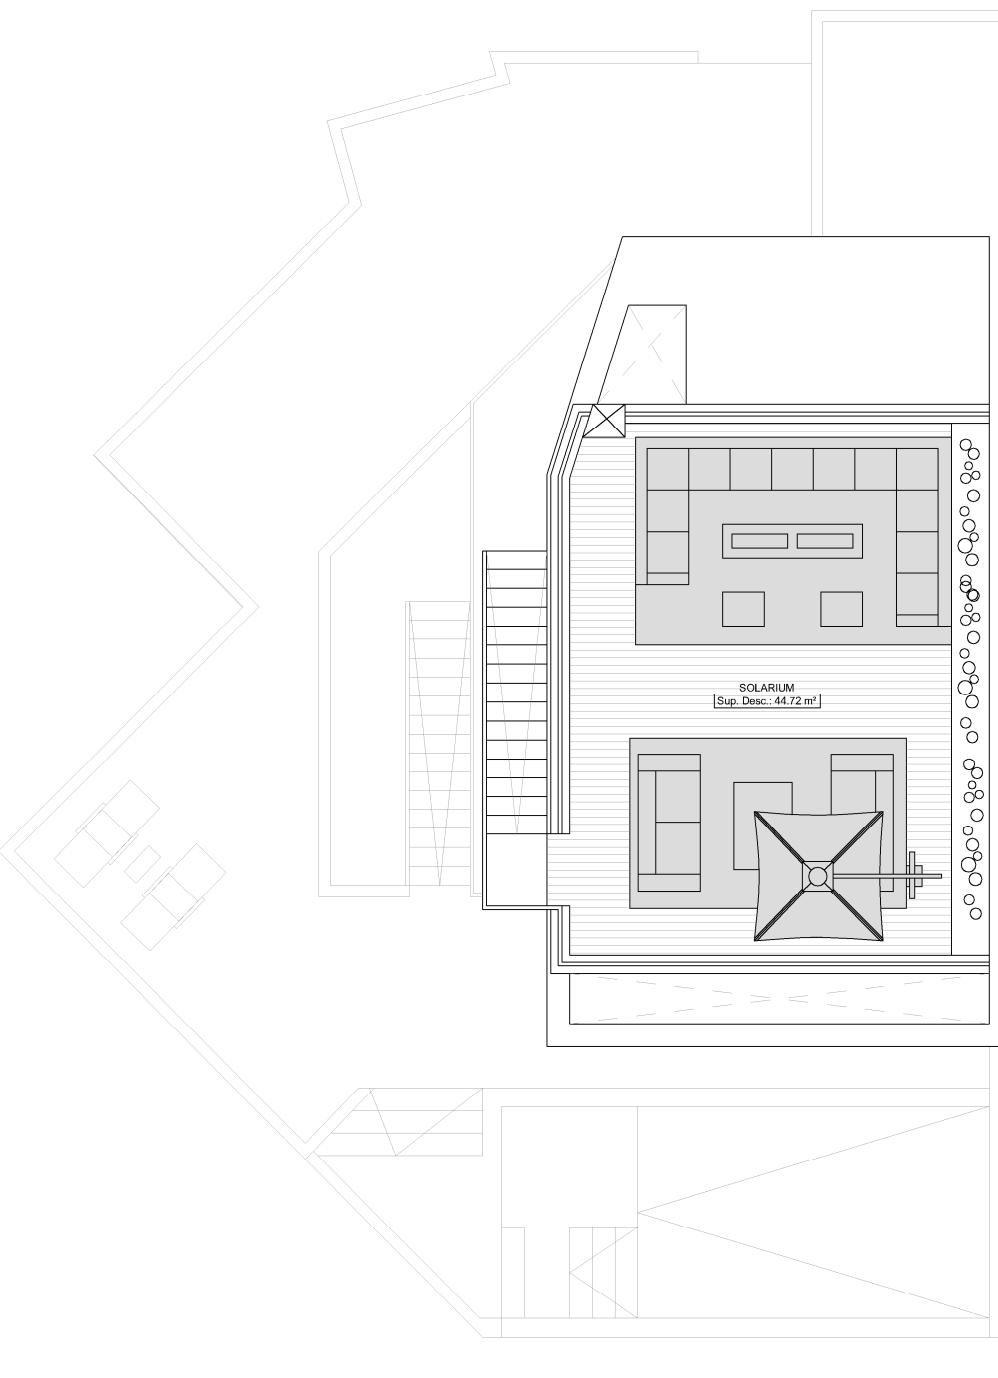

CUBIERTA

CUADRO I: SUPERFICIES (VIVIENDA Nº 1)							
Planta Semisótano (Trast.)		Planta Baja (Viv.)		Planta Primera (Viv.)		Cubierta	
Garaje	48.05 m²	Recibidor	3.04 m²	Distribuidor	3.96 m²		
Trastero	41.83 m²	Escalera	4.23 m²	Dormitorio 1	9.75 m²		
Instalaciones	10.28 m²	Salón-Comedor	31.58 m²	Dormitorio 2	10.38 m²		
Escalera	3.73 m²	Cocina	6.65 m²	Dormitorio 3	6.59 m²		
Distribuidor	3.45 m²	Aseo	2.79 m²	Baño 1	3.78 m²		
Sup. útil Pl. Semisót.				Escalera	5.97 m²		
		Sup. útil Planta Baja		Sup. útil Planta 1ª			
		Total Superficie útil Vivienda		88.72 m²			
Patio	10.81 m²	Terraza	82.30 m²	Terraza 1	10.49 m²	Solarium	
		Piscina	18.06 m²	Terraza 2	8.73 m²	44.72 m²	
Sup. Desc. Pl. Semis.	10.81 m²	Sup. Descubierta P.B.		Sup. Descubierta P.1ª		Sup. Desc. Cubierta	
Sup. Const. Pl. Semis.	118.33 m²	100.36 m²		19.22 m²		44.72 m²	
		Sup. Const. Pl. Baja		Sup. Const. P.1ª			
		56.85 m²		50.01 m²			

CUADRO II: SUP. CONSTRUIDAS	
VIVIENDA Nº 1	
Planta Semisótano	118.33 m²
Sup. constr. Pl. Semisótano	118.33 m²
Planta Baja	56.85 m²
Planta Primera	50.01 m²
Sup. constr. Vivienda	106.86 m²

SUPERFICIES TOTALES CONSTRUIDAS	
Vivienda	106.86 m²
Semisótano	118.33 m²
Total	225.19 m²
EXTINTOR INDIVIDUAL.	
LUMINARIA DE EMERGENCIA.	
PUERTA DE PASO DE LOCAL DE RIESGO ESPECIAL BAJO.	

PROYECTO BÁSICO DE 7 VIVIENDAS UNIFAMILIARES ADOSADAS




Tífo: 609 58 56 58
Fdo: Rafael Ozáez


Situación: C/JULIO ROMERO DE TORRES
NERJA (MÁLAGA)
Promotor: JUAN CARLOS PINILLA
Arquitecto: RAFAEL OZÁEZ GUTIÉRREZ
Fecha: AGOSTO 2022

Plano: **VIVIENDA Nº 1. MOBILIARIO Y DIST.**


Nº Plano: **5**
Escala: 1/100

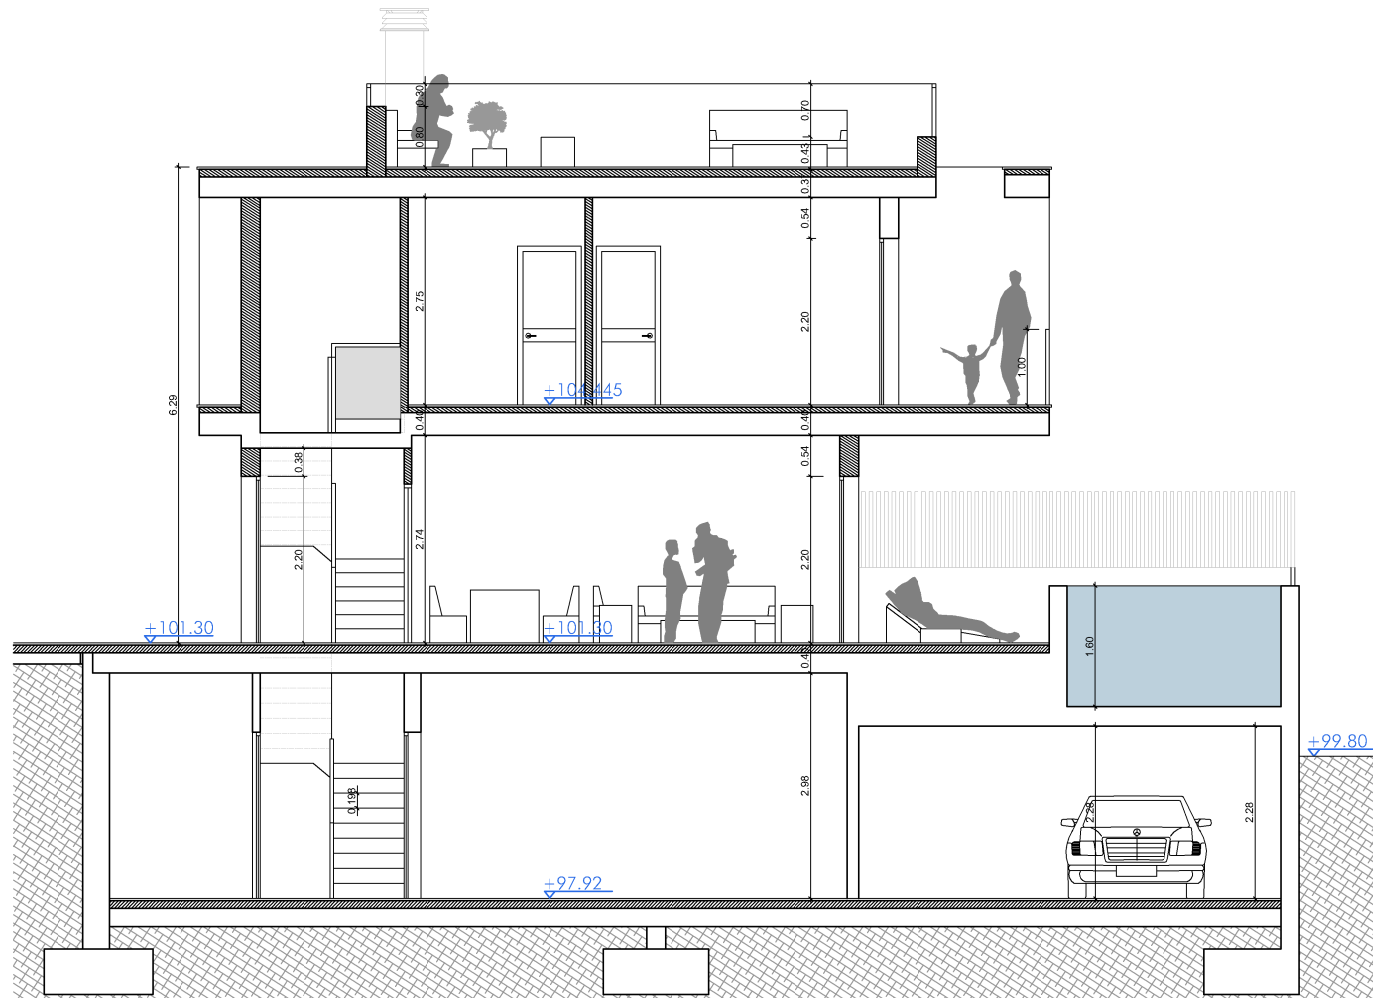


SECCIÓN C-C'

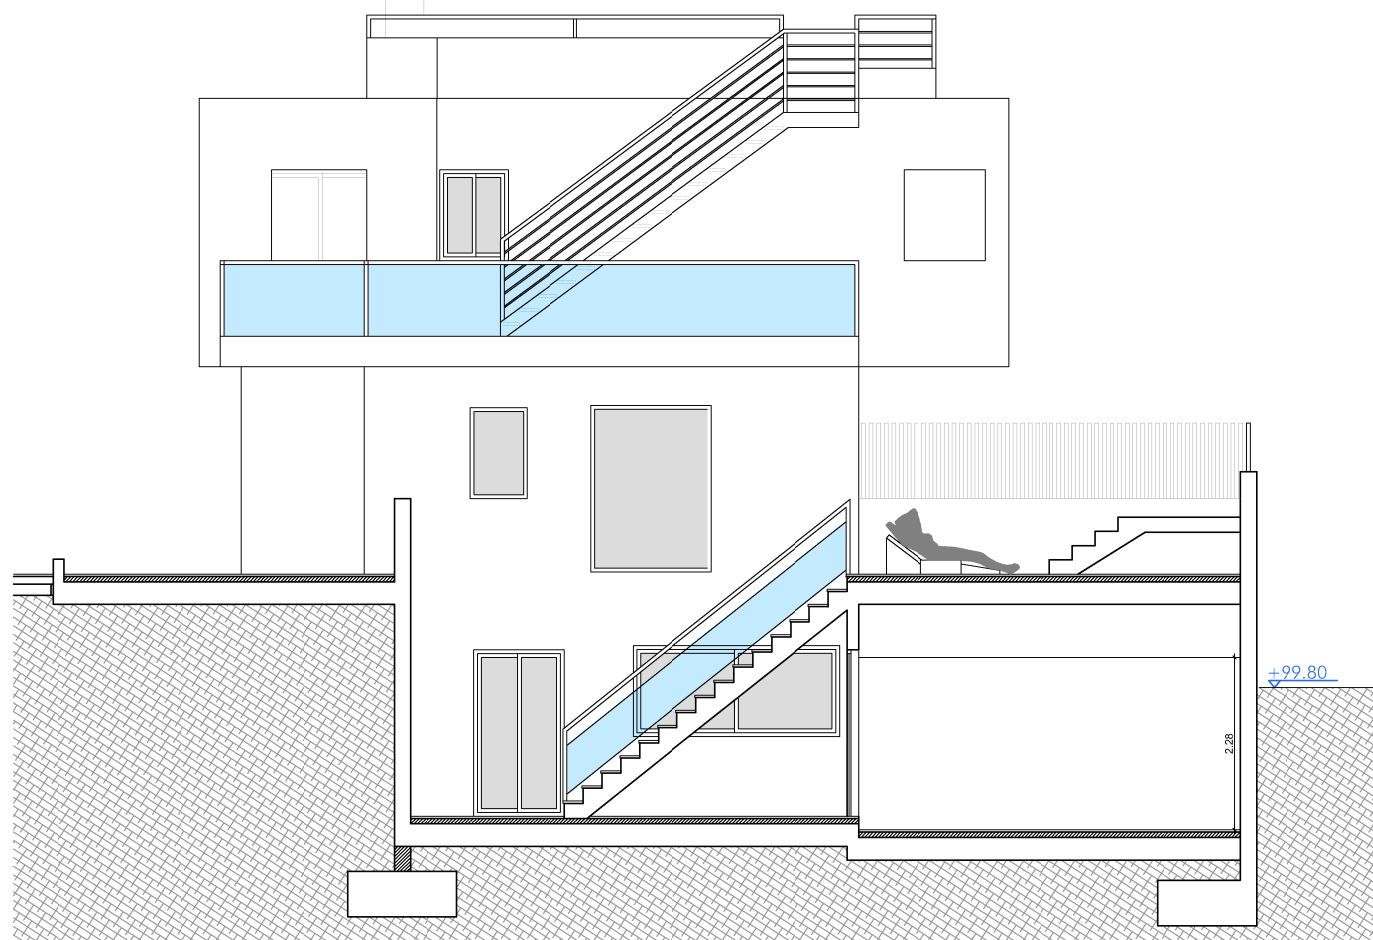


SECCIÓN D-D'

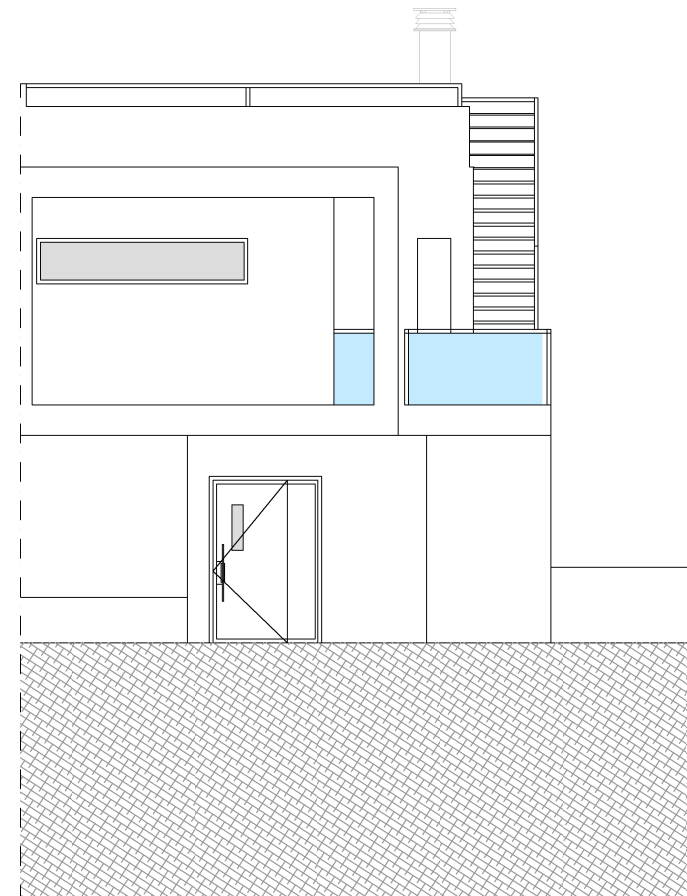


ALZADO A-A'

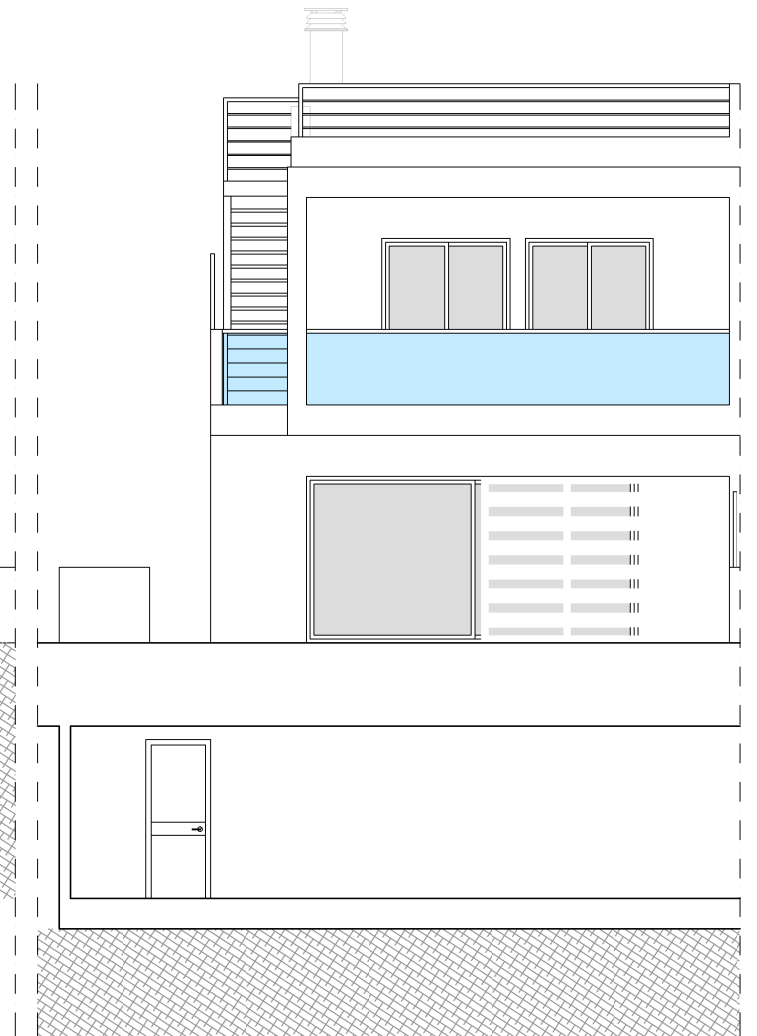

ALZADO B-B'

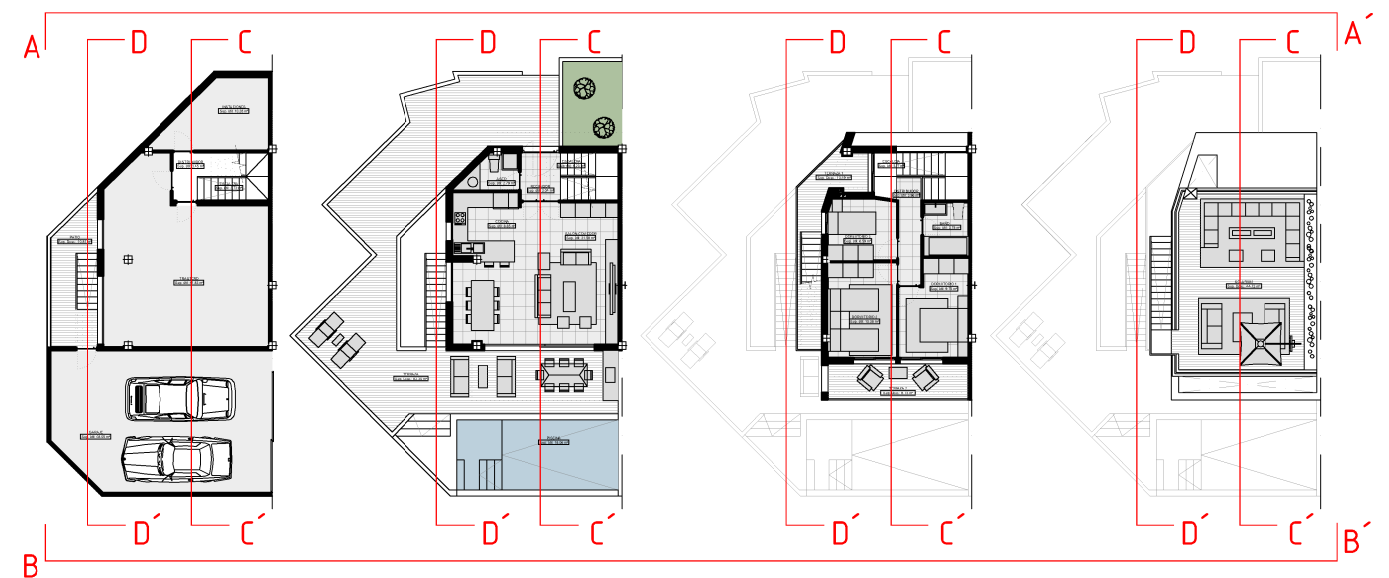

PROYECTO BÁSICO DE 7 VIVIENDAS UNIFAMILIARES ADOSADAS

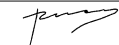 Tlf: 609 58 56 58 Fdo: Rafael Ozáez	Situación:	C/JULIO ROMERO DE TORRES	Nº Plano: 9
	Promotor:	NERJA (MÁLAGA)	
 Fdo: Rafael Ozáez	Arquitecto:	JUAN CARLOS PINILLA	Escala: 1/100
	Plano:	RAFAEL OZÁEZ GUTIÉRREZ	
		Fecha:	AGOSTO 2022
		VIVIENDA Nº 1. ALZADOS Y SECCIONES	