


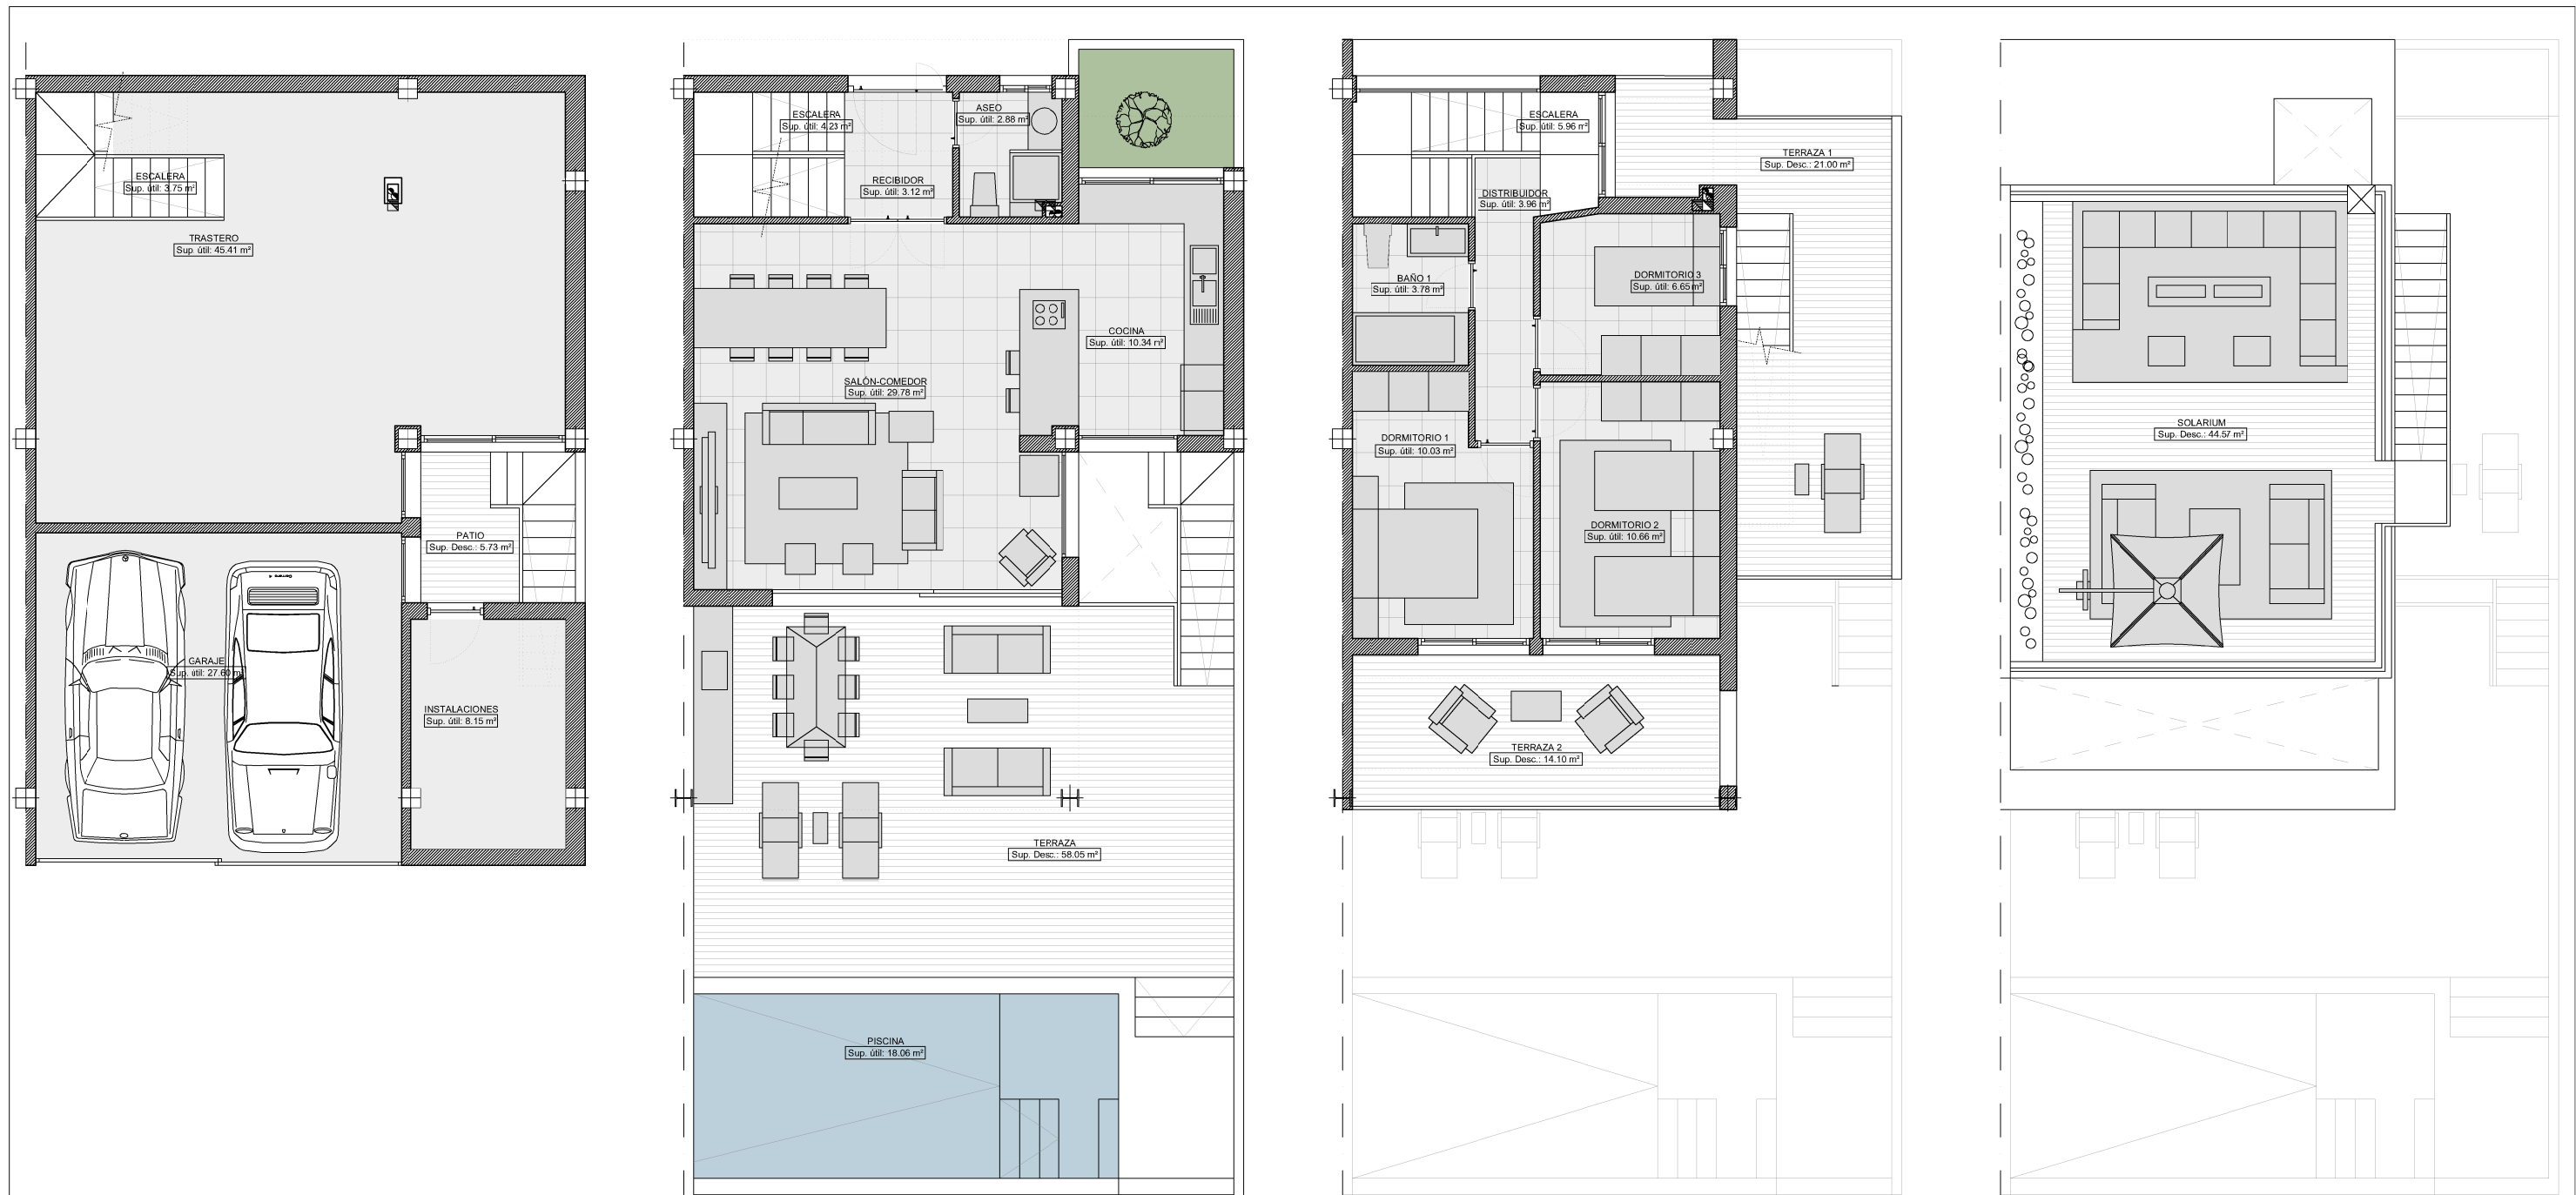

PLANTA SEMISÓTANO

PLANTA BAJA (V. 3 - 5)


PLANTA PRIMERA

CUBIERTA

CUADRO I: SUPERFICIES (VIVIENDAS Nº 3 - 5)			
Planta Semisótano (Trast.)	Planta Baja (Viv.)	Planta Primera (Viv.)	Cubierta
Garaje 27.60 m²	Recibidor 3.12 m²	Distribuidor 3.96 m²	
Trastero 45.41 m²	Escalera 4.23 m²	Dormitorio 1 10.03 m²	
Instalaciones 8.15 m²	Salón-Comedor 29.78 m²	Dormitorio 2 10.66 m²	
Escalera 3.75 m²	Cocina 10.34 m²	Dormitorio 3 6.65 m²	
	Aseo 2.88 m²	Baño 1 3.78 m²	
		Escalera 5.96 m²	
Sup. útil Pl. Semisót. 84.91 m²			
	Sup. útil Planta Baja 50.35 m²	Sup. útil Planta 1ª 41.04 m²	
	Total Superficie útil Vivienda 91.39 m²		
Patio 5.73 m²	Terraza 58.05 m²	Terraza 1 21.00 m²	Solarium 44.57 m²
	Piscina 18.06 m²	Terraza 2 14.10 m²	
Sup. Desc. Pl. Semis. 5.73 m²	Sup. Descubierta P.B. 76.11 m²	Sup. Descubierta P.1ª 35.10 m²	Sup. Desc. Cubierta 44.57 m²
Sup. Const. Pl. Semis. 96.24 m²			
	Sup. Const. Pl. Baja 59.16 m²	Sup. Const. P.1ª 49.40 m²	


CUADRO II: SUP. CONSTRUIDAS	
VIVIENDAS Nº 3 - 5 (Sup/Ud)	
Planta Semisótano	96.24 m²
Sup. constr. Pl. Semisótano	96.24 m²
Planta Baja	59.16 m²
Planta Primera	49.40 m²
Sup. constr. Vivienda	108.56 m²

SUPERFICIES TOTALES CONSTRUIDAS	
Vivienda	108.56 m²
Semisótano	96.24 m²
Total	204.80 m²

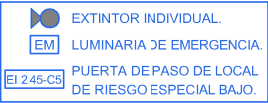


PROYECTO BÁSICO DE 7 VIVIENDAS UNIFAMILIARES ADOSADAS


	Situación: C/JULIO ROMERO DE TORRES	Nº Plano: 7
	NERJA (MÁLAGA)	
Tlfo: 609 58 56 58	Promotor: JUAN CARLOS PINILLA	Fecha: AGOSTO 2022
Fdo: Rafael Ozáez	Arquitecto: RAFAEL OZÁEZ GUTIÉRREZ	
	Plano: VIVIENDAS Nº 3 - 5. MOBILIARIO Y DIST.	Escala: 1/100

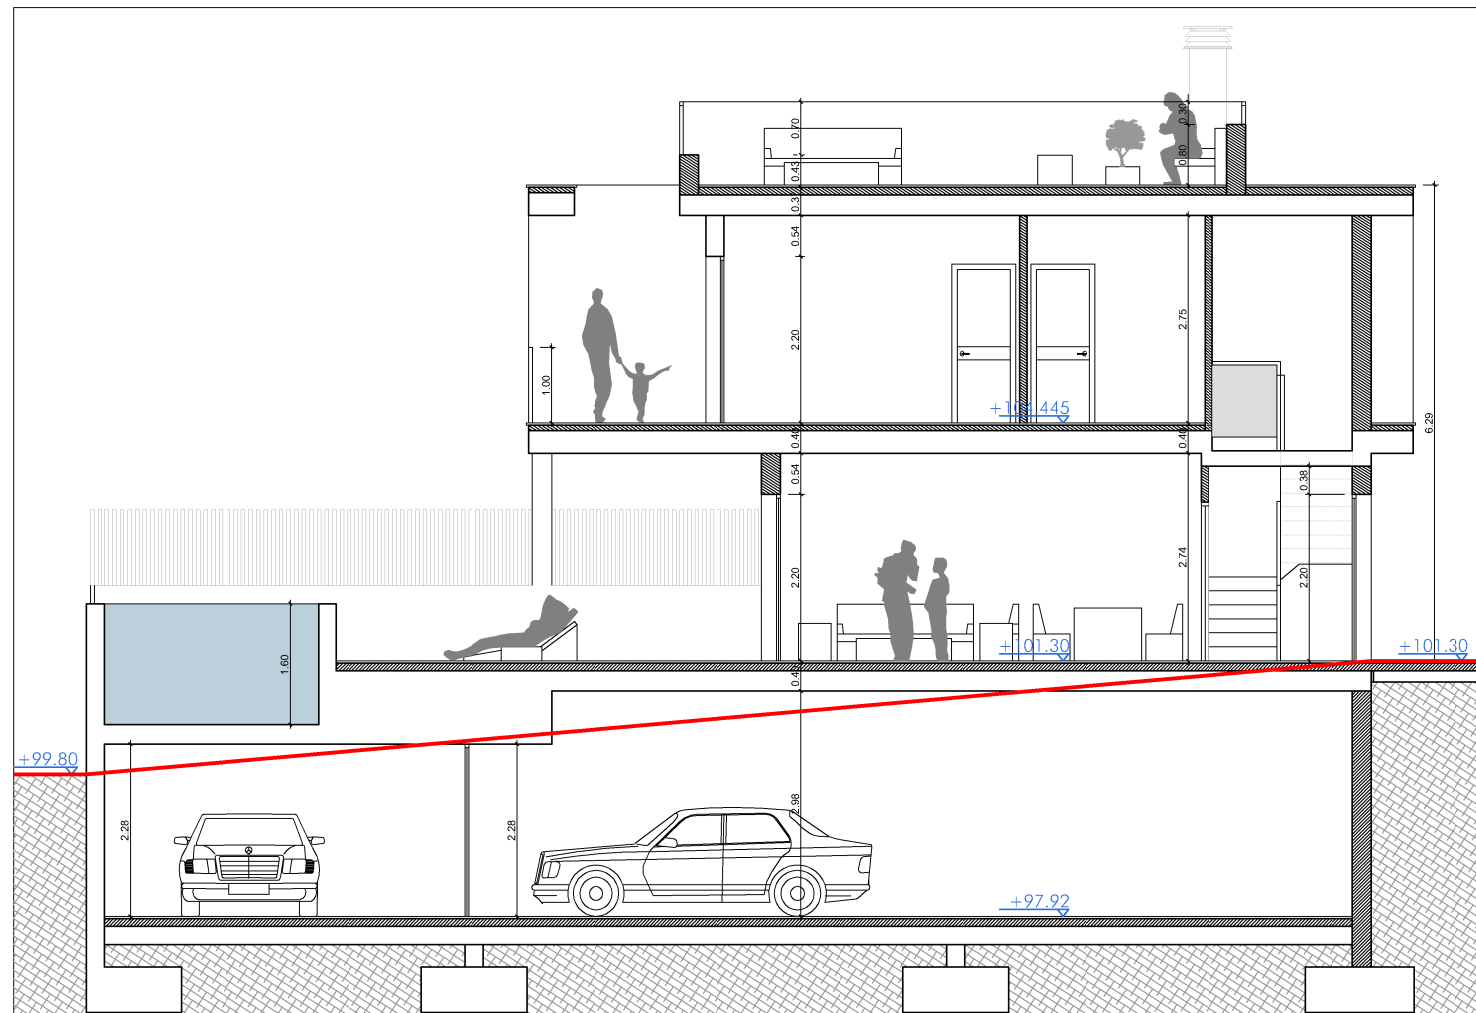


SECCIÓN C-C'

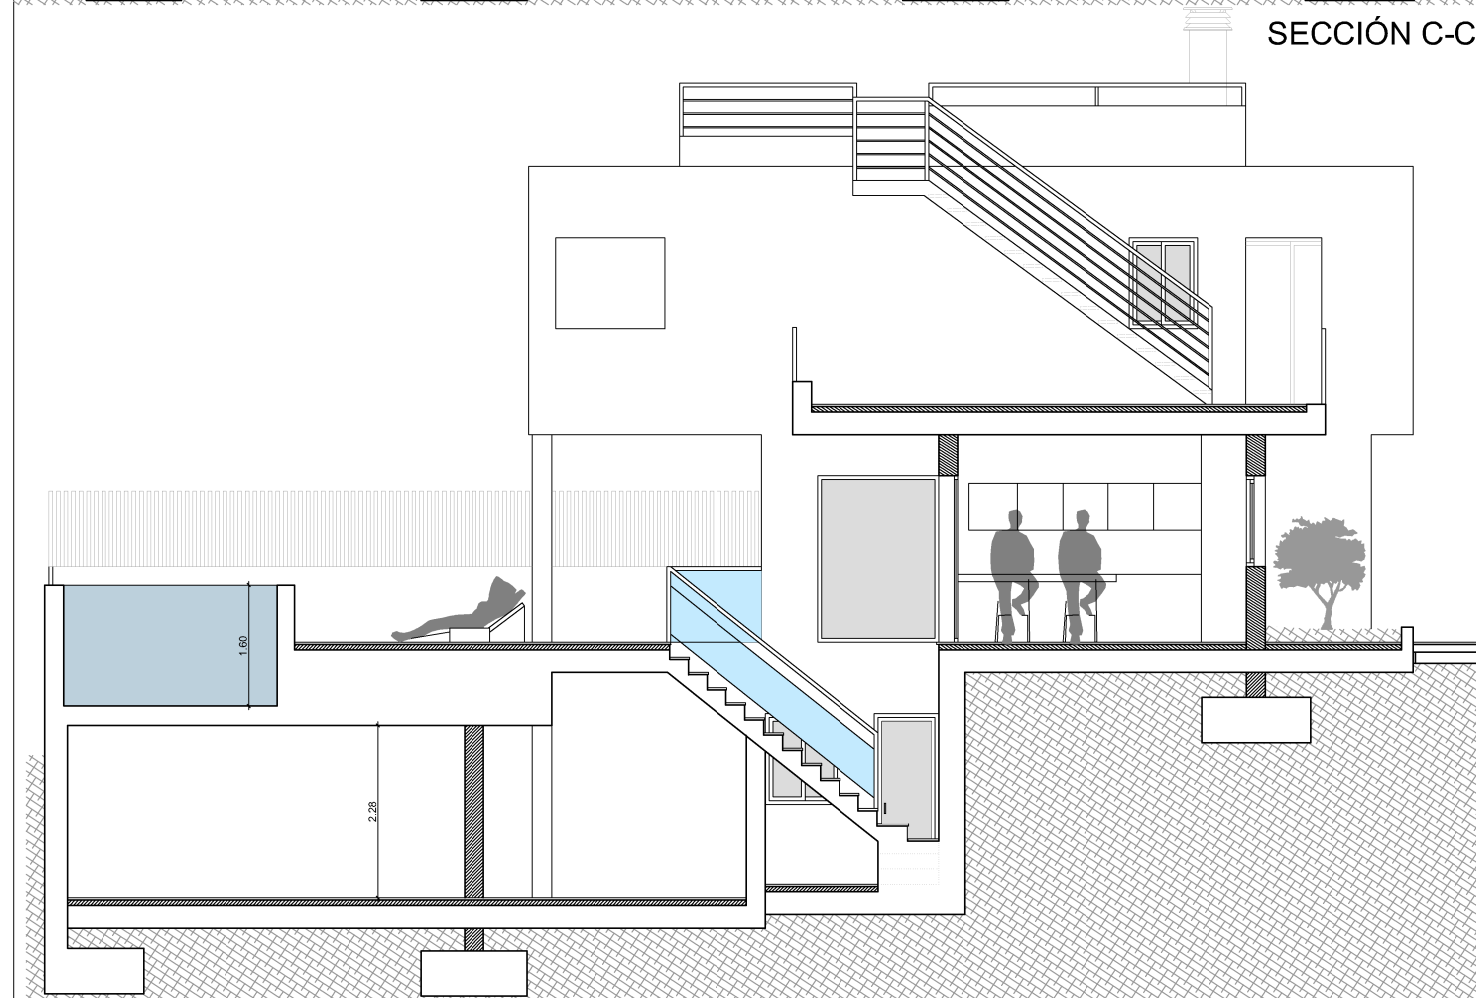


SECCIÓN D-D'

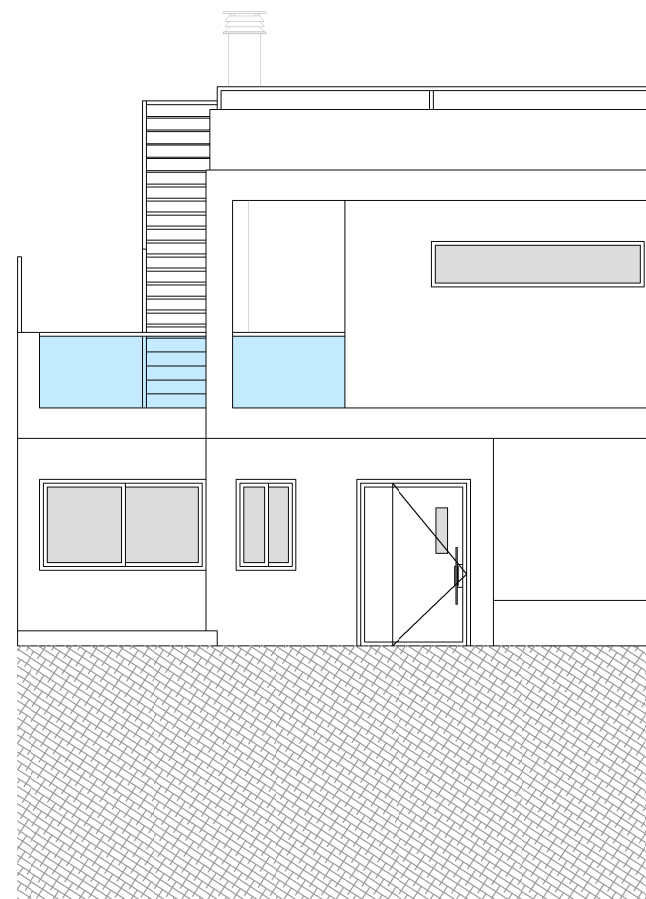

ALZADO A-A'

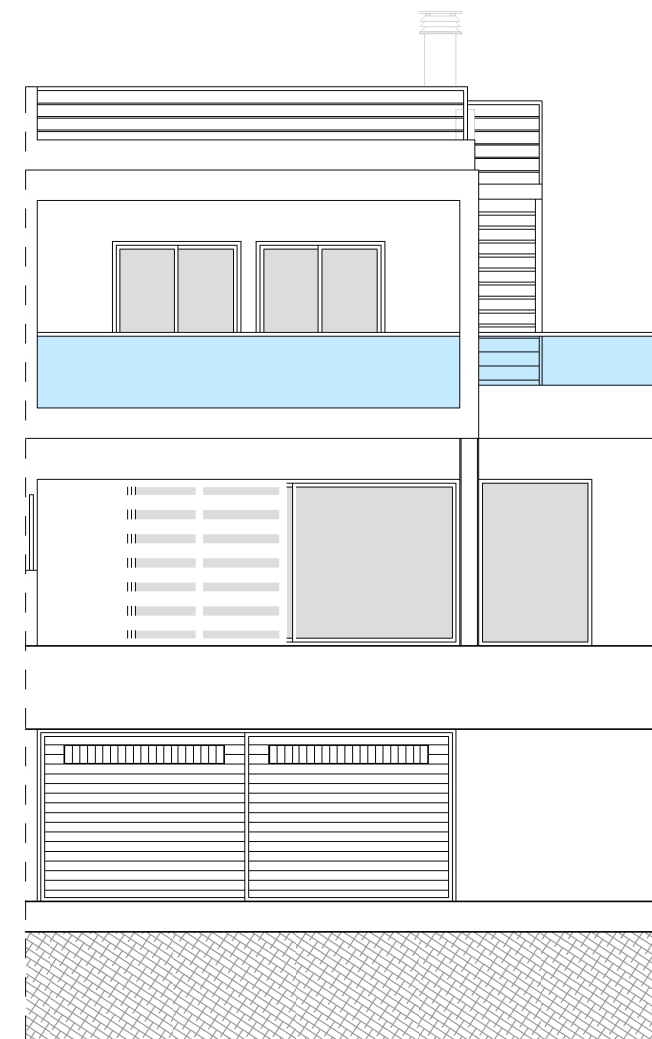

ALZADO B-B'

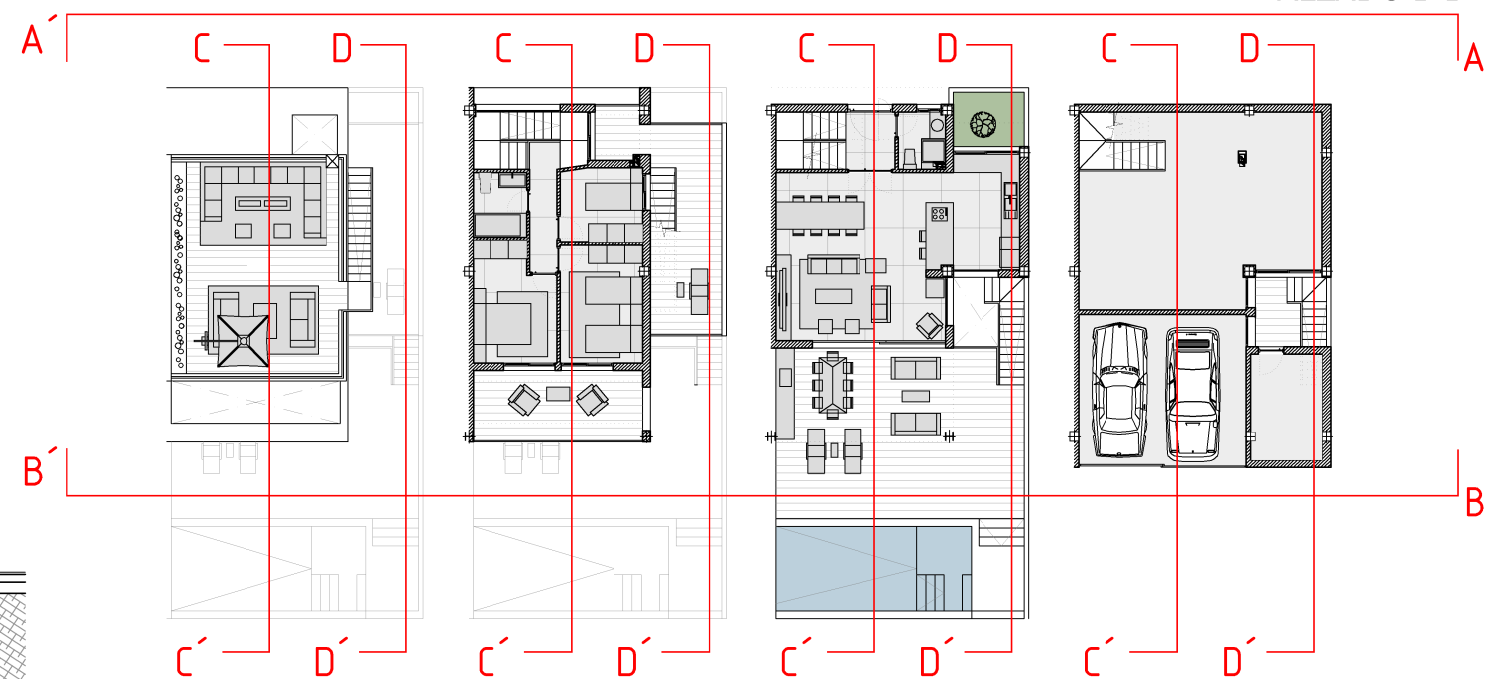

PROYECTO BÁSICO DE 7 VIVIENDAS UNIFAMILIARES ADOSADAS



Tlf: 609 58 56 58

Fdo: Rafael Ozáez

Situación: C/JULIO ROMERO DE TORRES
NERJA (MÁLAGA)
Promotor: JUAN CARLOS PINILLA
Arquitecto: RAFAEL OZÁEZ GUTIÉRREZ

Fecha: AGOSTO 2022

Plano: VIVIENDAS Nº 3 - 5. ALZADOS Y SECCIONES

Nº Plano:

11

Escala:
1/100