




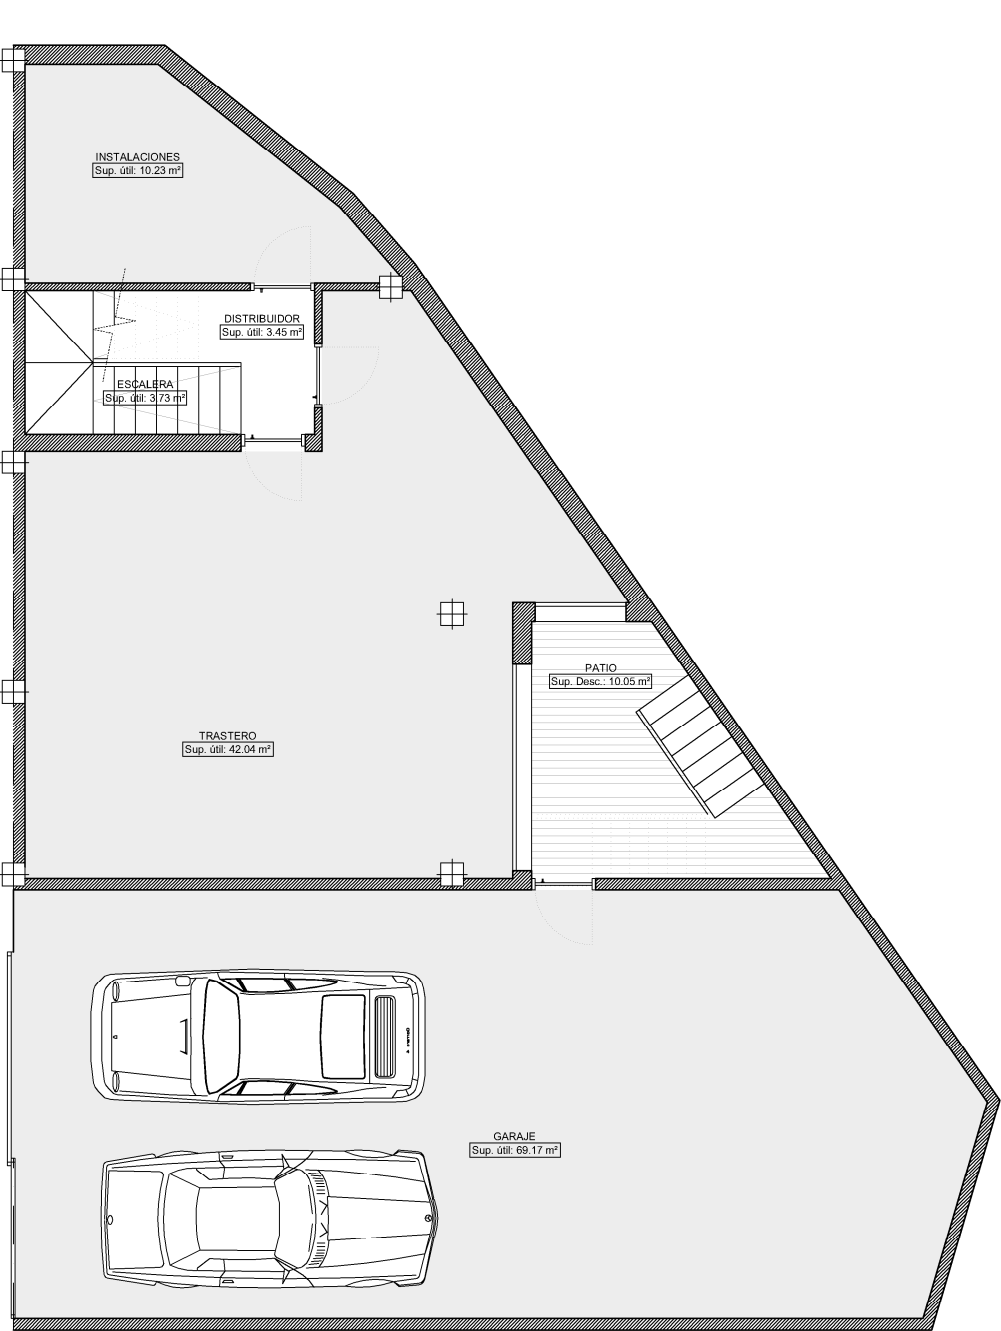


PLANTA SEMISÓTANO

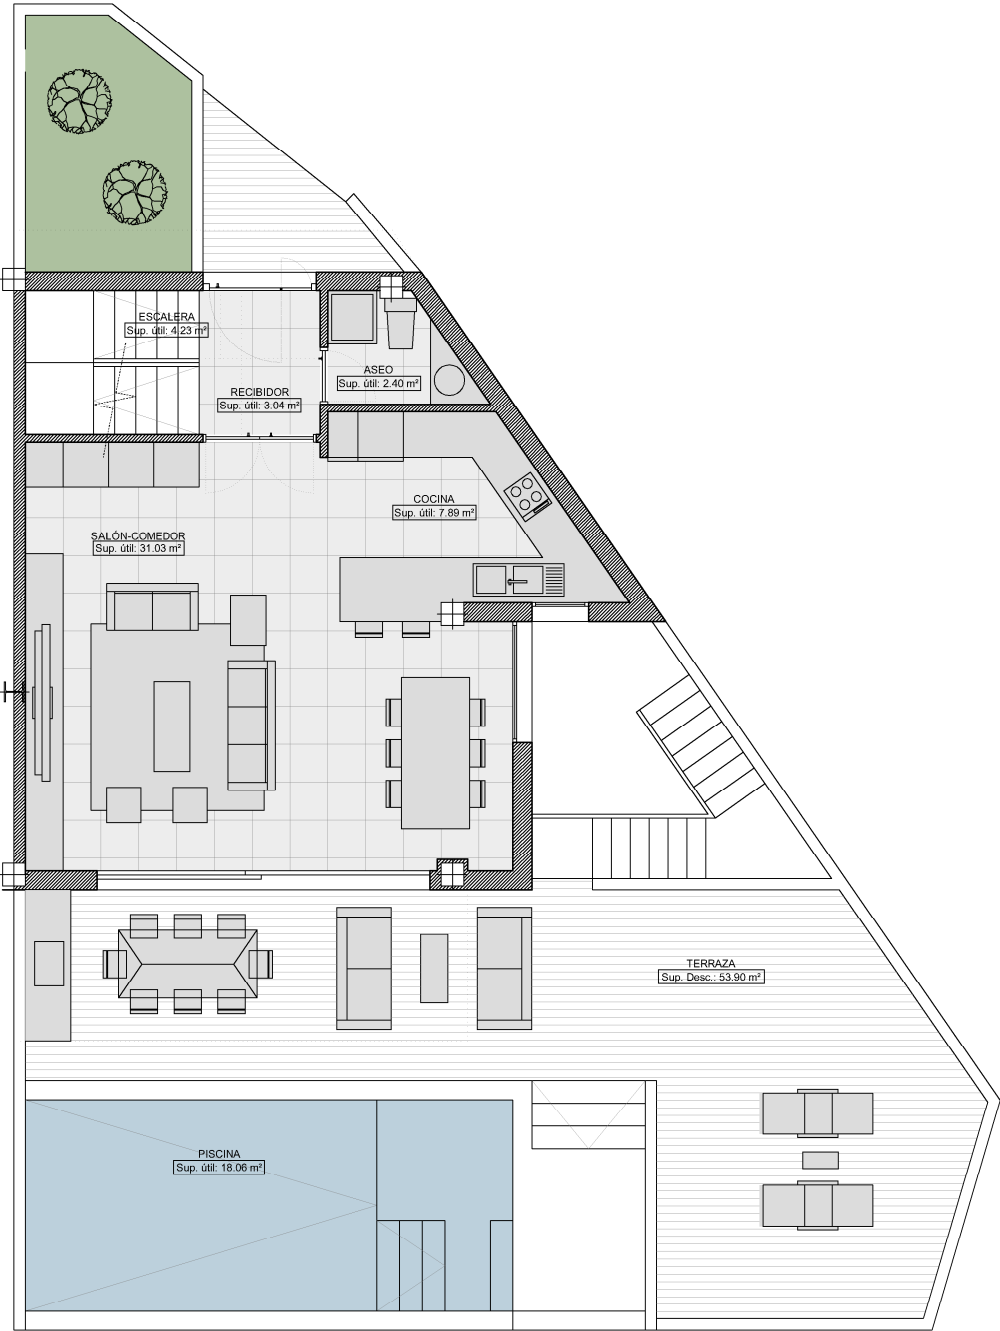

PLANTA BAJA

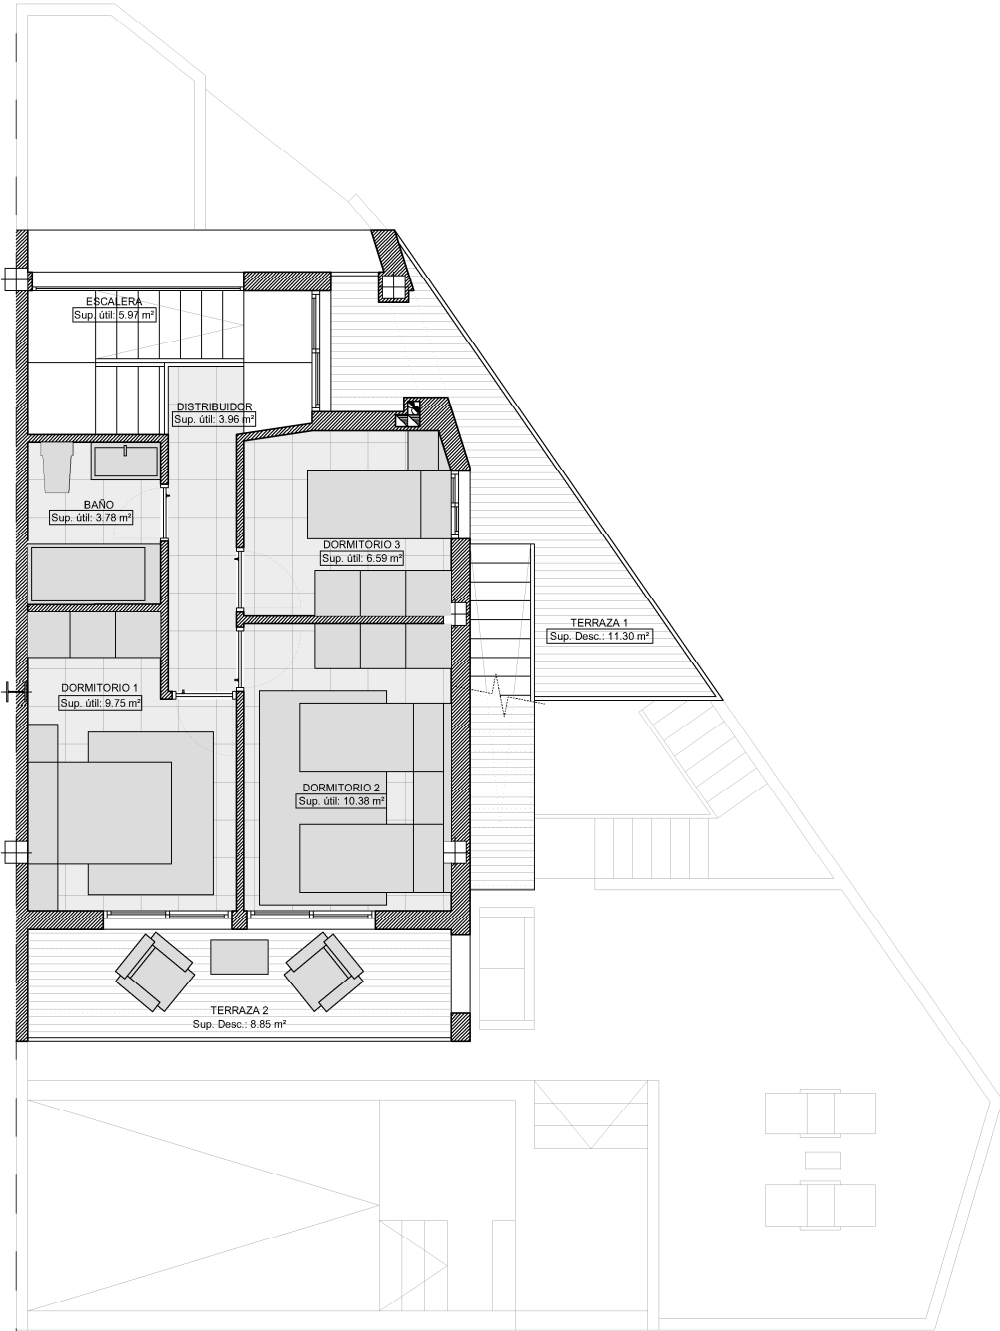

PLANTA PRIMERA

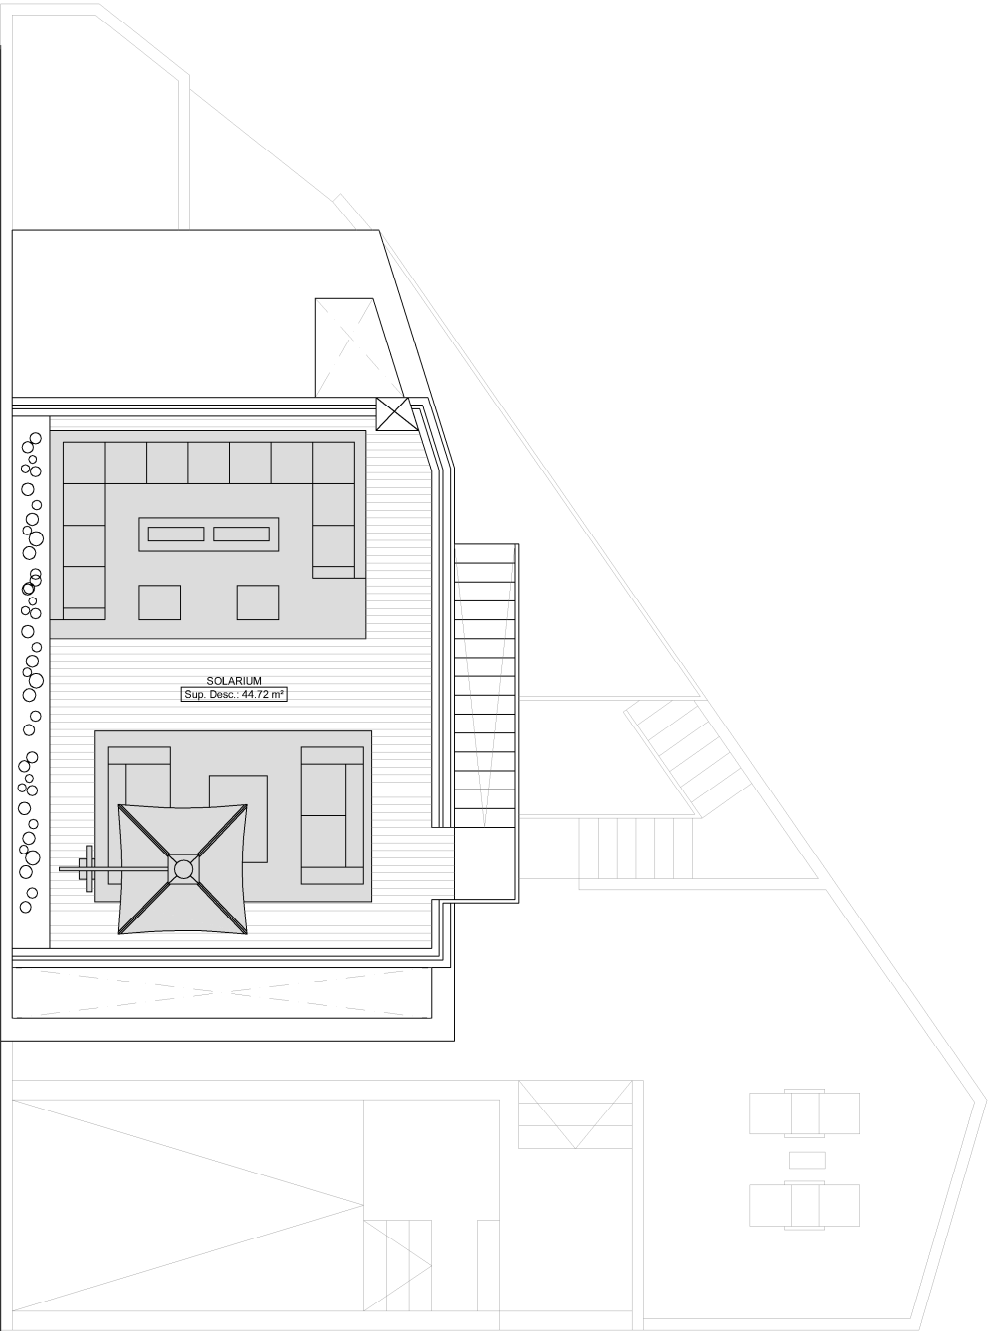

CUBIERTA

CUADRO I: SUPERFICIES (VIVIENDA Nº 7)							
Planta Semisótano (Trast.)		Planta Baja (Viv.)		Planta Primera (Viv.)		Cubierta	
Garaje	69.17 m²	Recibidor	3.04 m²	Distribuidor	3.96 m²		
Trastero	42.04 m²	Escalera	4.23 m²	Dormitorio 1	9.75 m²		
Instalaciones	10.23 m²	Salón-Comedor	31.03 m²	Dormitorio 2	10.38 m²		
Escalera	3.73 m²	Cocina	7.89 m²	Dormitorio 3	6.59 m²		
Distribuidor	3.45 m²	Aseo	2.40 m²	Baño 1	3.78 m²		
Sup. útil Pl. Semisót.				Escalera	5.97 m²		
Sup. útil Pl. Semisót.		Sup. útil Planta Baja		Sup. útil Planta 1ª			
		48.59 m²		40.43 m²			
		Total Superficie útil Vivienda		89.02 m²			
Patio	10.05 m²	Terraza	53.90 m²	Terraza 1	11.30 m²	Solarium	44.57 m²
		Piscina	18.06 m²	Terraza 2	8.85 m²		
Sup. Desc. Pl. Semis.	10.05 m²	Sup. Descubierta P.B.	71.96 m²	Sup. Descubierta P.1ª	20.15 m²	Sup. Desc. Cubierta	44.57 m²
Sup. Const. Pl. Semis.	141.17 m²						
		Sup. Const. Pl. Baja	56.71 m²	Sup. Const. P.1ª	49.14 m²		

CUADRO II: SUP. CONSTRUIDAS	
VIVIENDA Nº 7	
Planta Semisótano	141.17 m²
Sup. constr. Pl. Semisótano	141.17 m²
Planta Baja	57.17 m²
Planta Primera	49.14 m²
Sup. constr. Vivienda	106.31 m²

SUPERFICIES TOTALES CONSTRUIDAS	
Vivienda	106.31 m²
Semisótano	141.17 m²
Total	247.48 m²

 EXTINTOR INDIVIDUAL.
 LUMINARIA DE EMERGENCIA.
 PUERTA DE PASO DE LOCAL DE RIESGO ESPECIAL BAJO.



Tífo: 609 58 56 58
Fdo: Rafael Ozález


PROYECTO BÁSICO DE 7 VIVIENDAS UNIFAMILIARES ADOSADAS

Situación: C/JULIO ROMERO DE TORRES
NERJA (MÁLAGA)
Promotor: JUAN CARLOS PINILLA
Arquitecto: RAFAEL OZÁEZ GUTIÉRREZ
Fecha: AGOSTO 2022


Plano: **VIVIENDA Nº 7. MOBILIARIO Y DIST.**

Nº Plano: **8**


Escala: 1/100

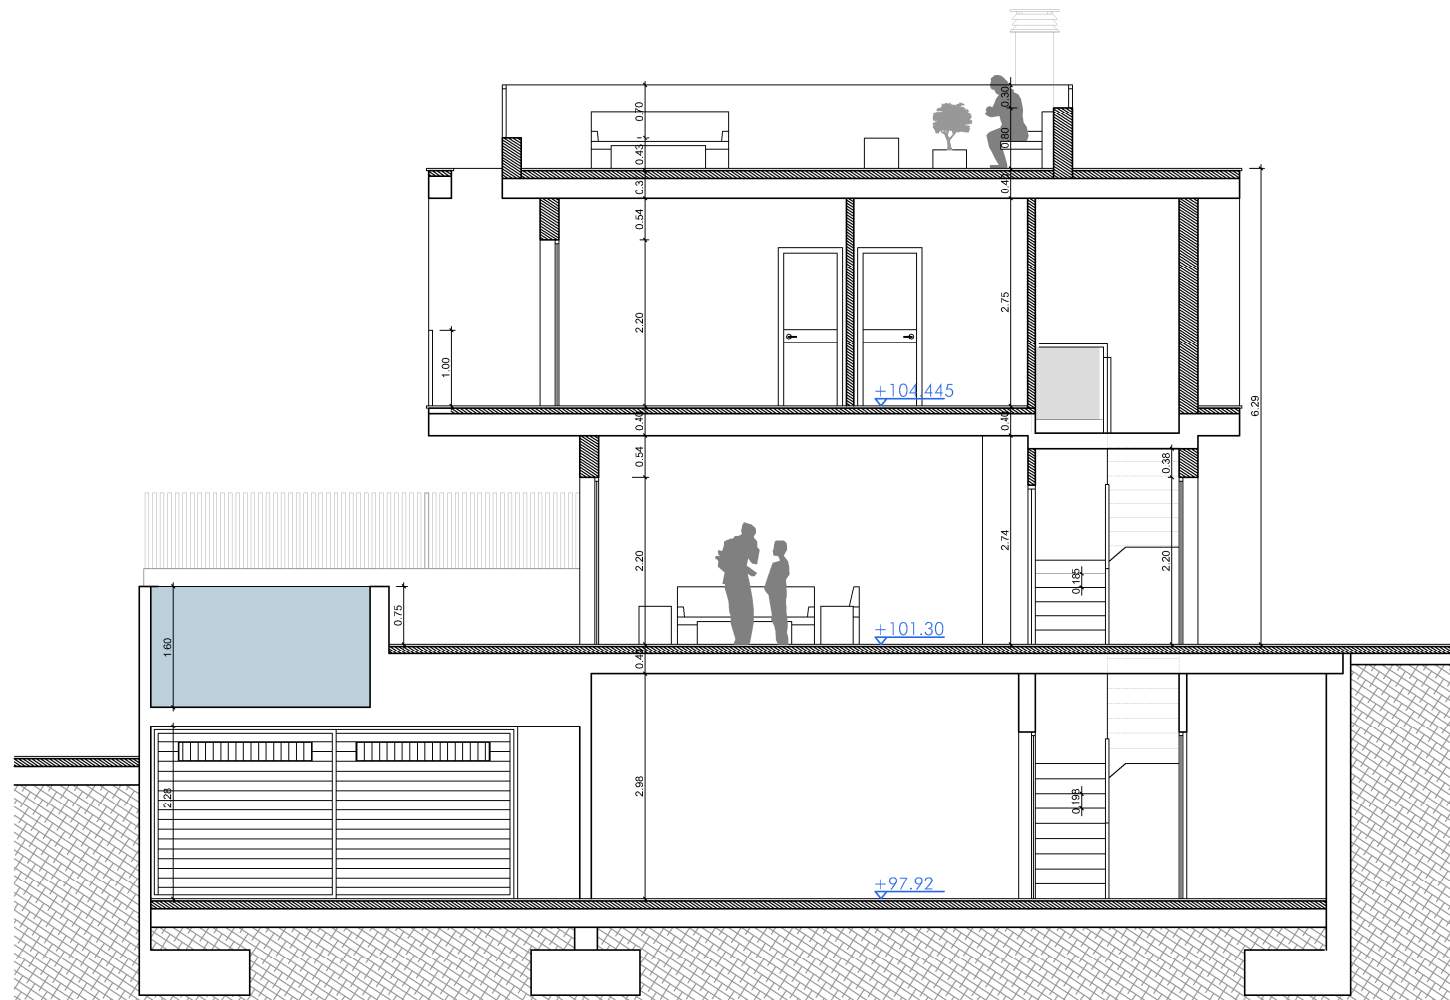


SECCIÓN C-C'

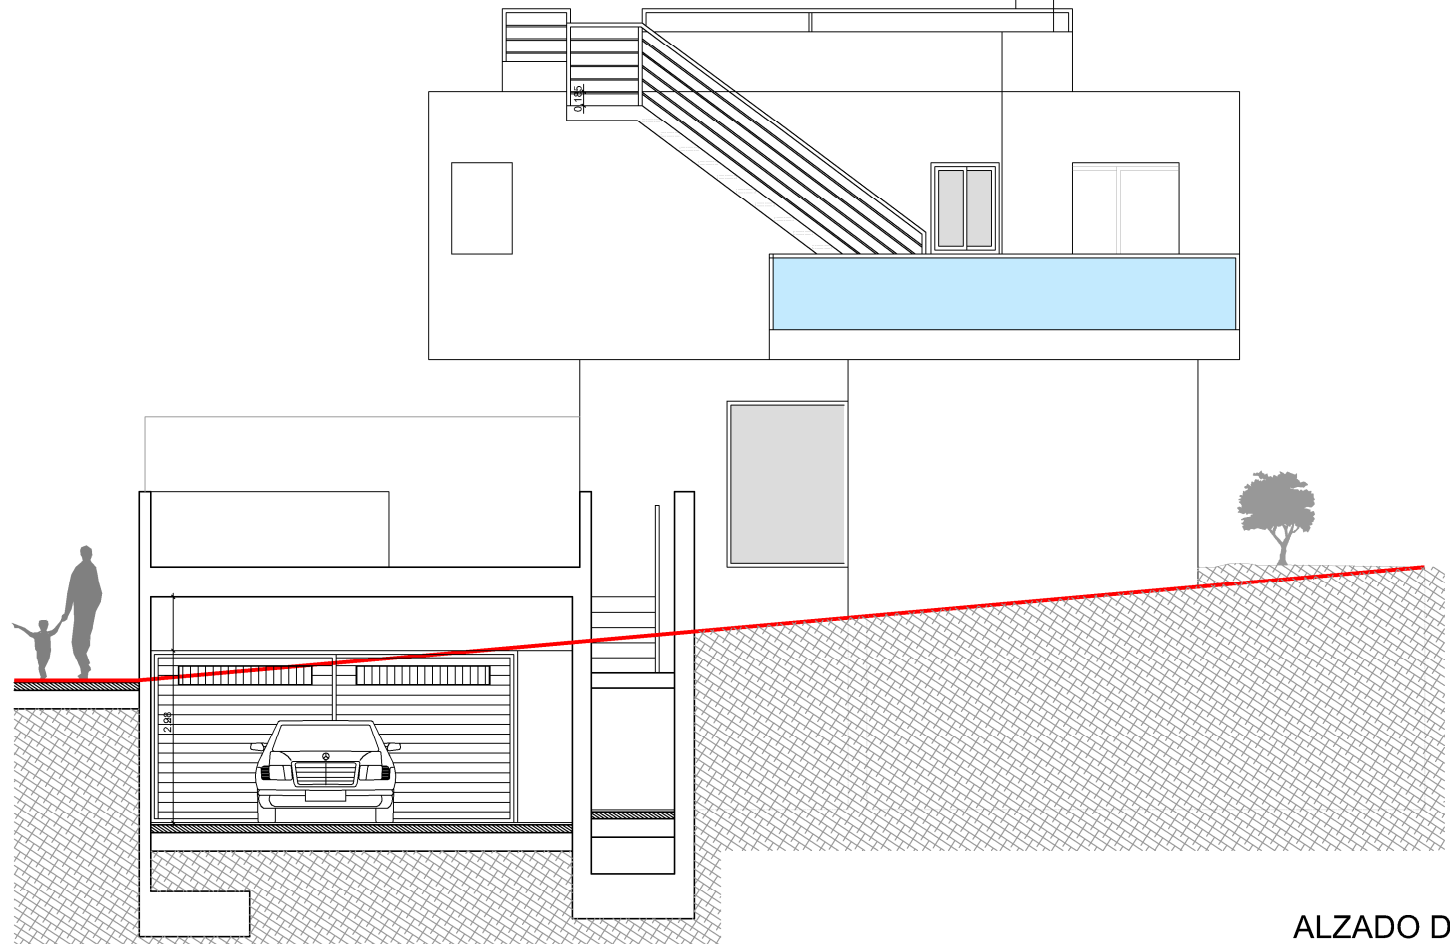


ALZADO D-D'

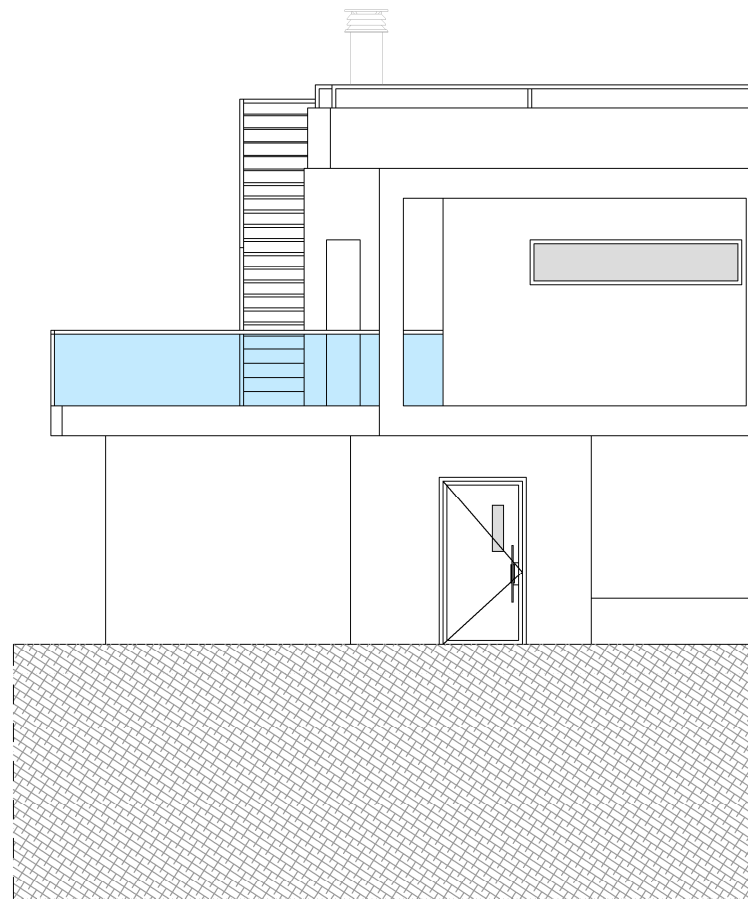

ALZADO A-A'

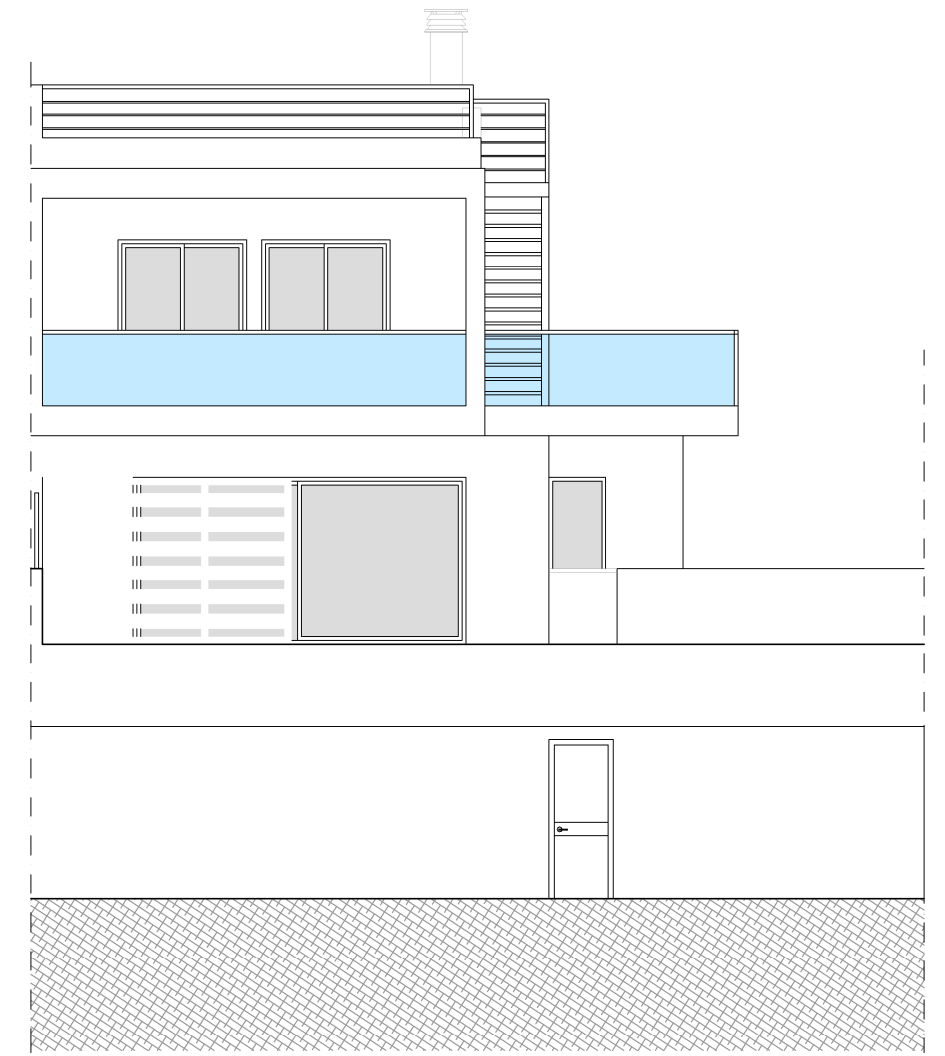

ALZADO B-B'

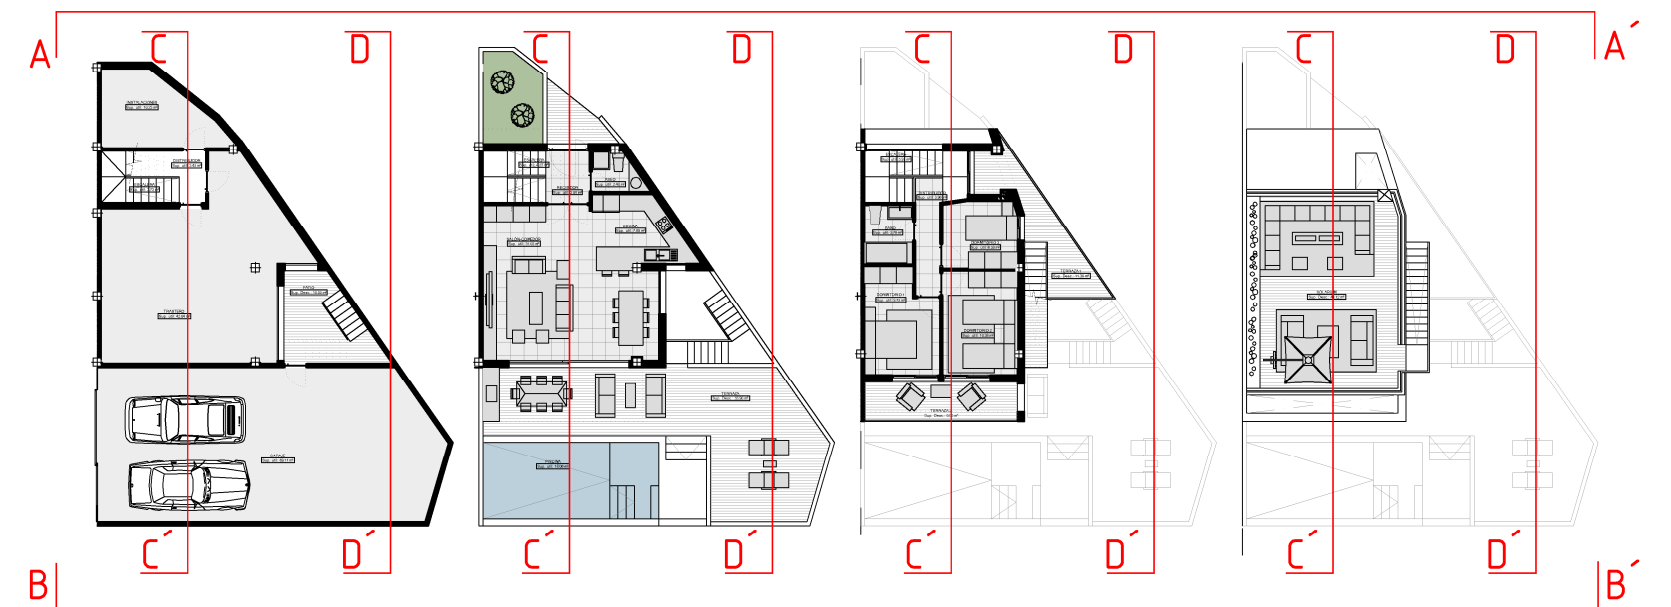

PROYECTO BÁSICO DE 7 VIVIENDAS UNIFAMILIARES ADOSADAS



Tfno: 609 58 56 58

Fdo: Rafael Ozáez

Situación: C/JULIO ROMERO DE TORRES
NERJA (MÁLAGA)
Promotor: JUAN CARLOS PINILLA
Arquitecto: RAFAEL OZÁEZ GUTIÉRREZ

Fecha: AGOSTO 2022

Plano: VIVIENDA Nº 7. ALZADOS Y SECCIONES

Nº Plano:

12

Escala:

1/100